N.B. mantenere sempre gli allineamenti evidenziati in pianta e in prospetto.

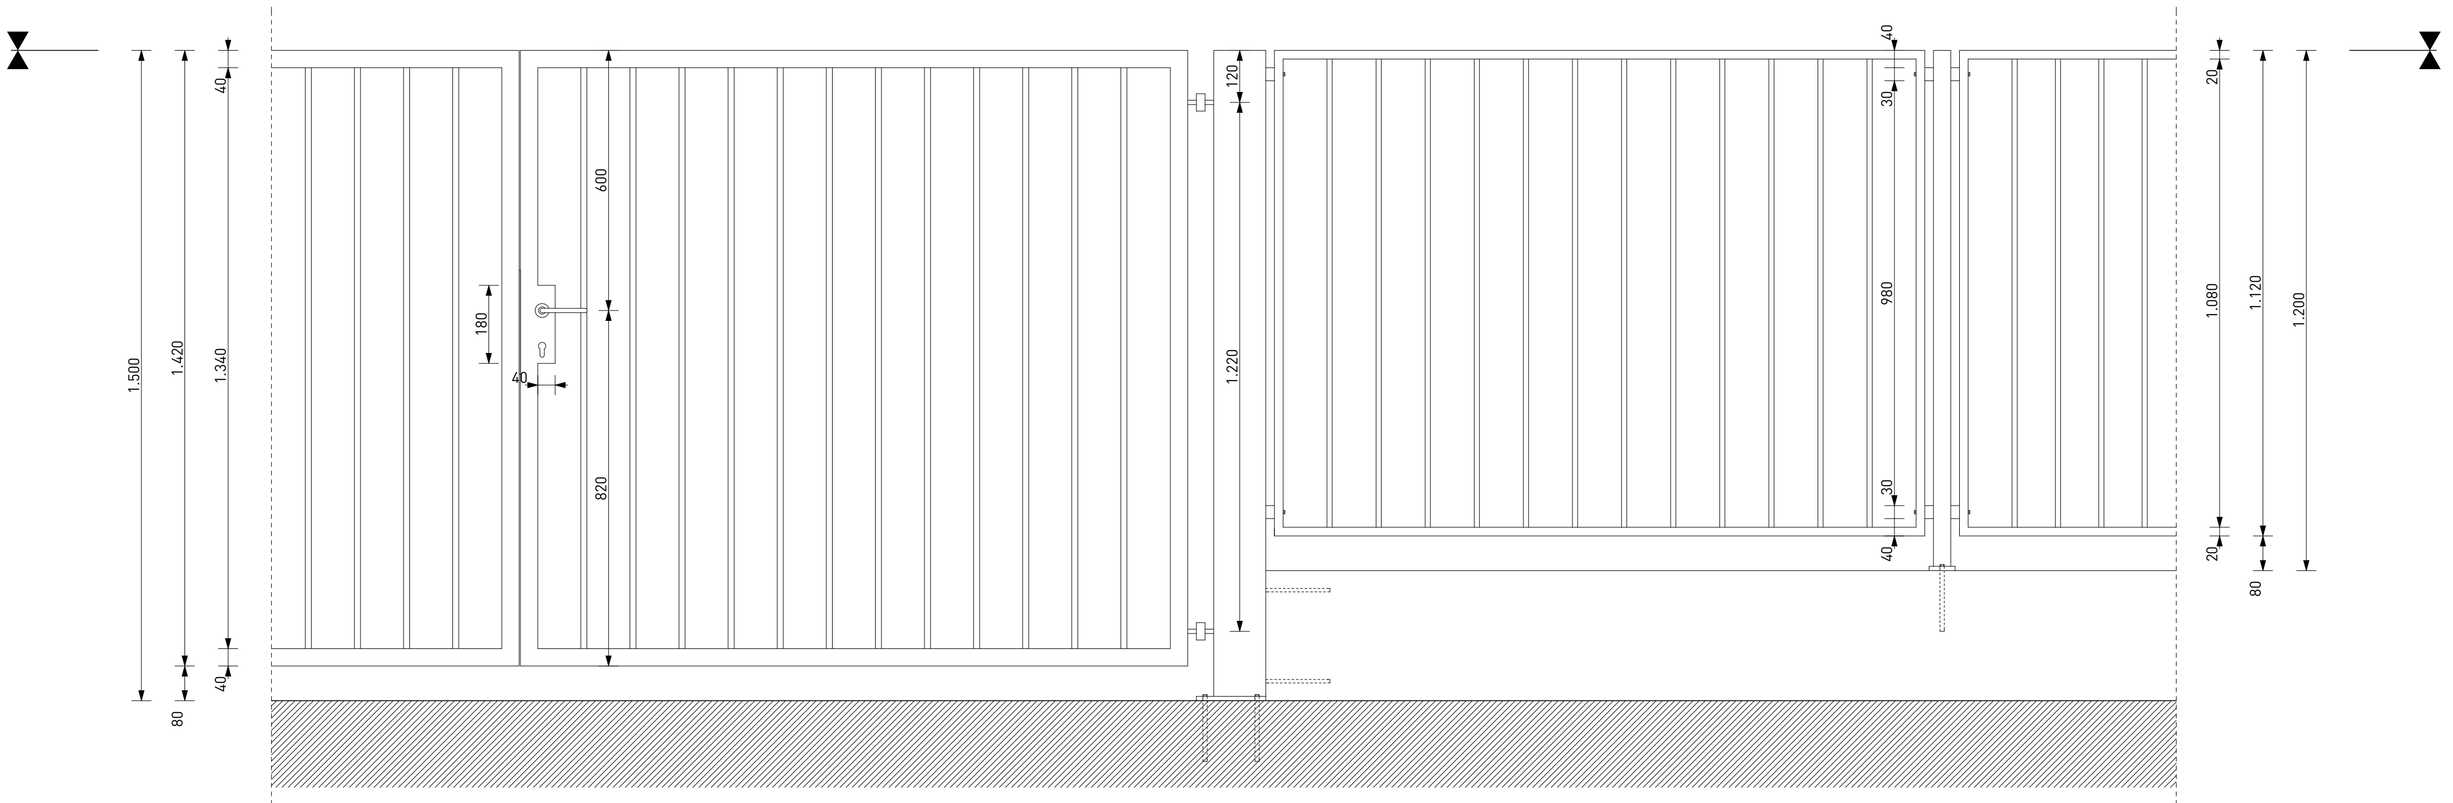

Prospetto 1:10

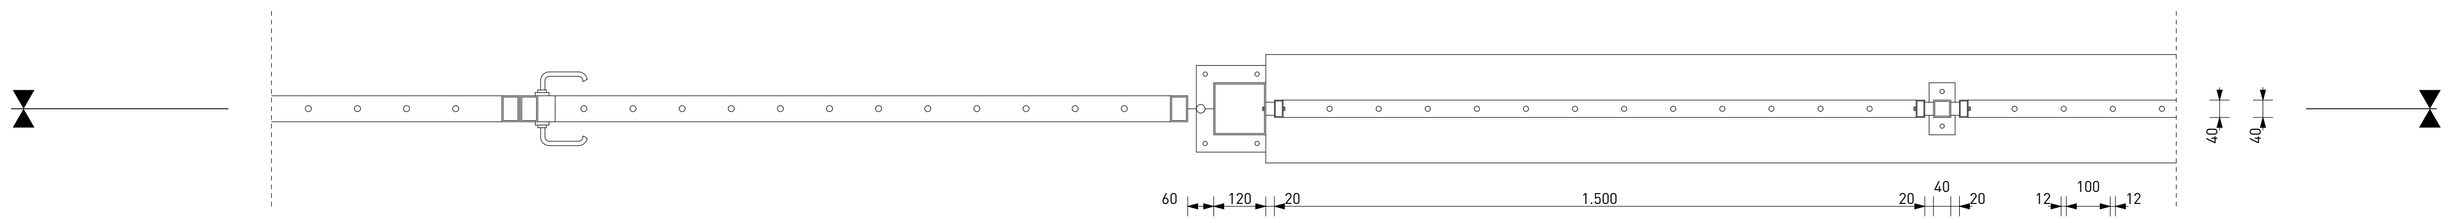

Pianta 1:10

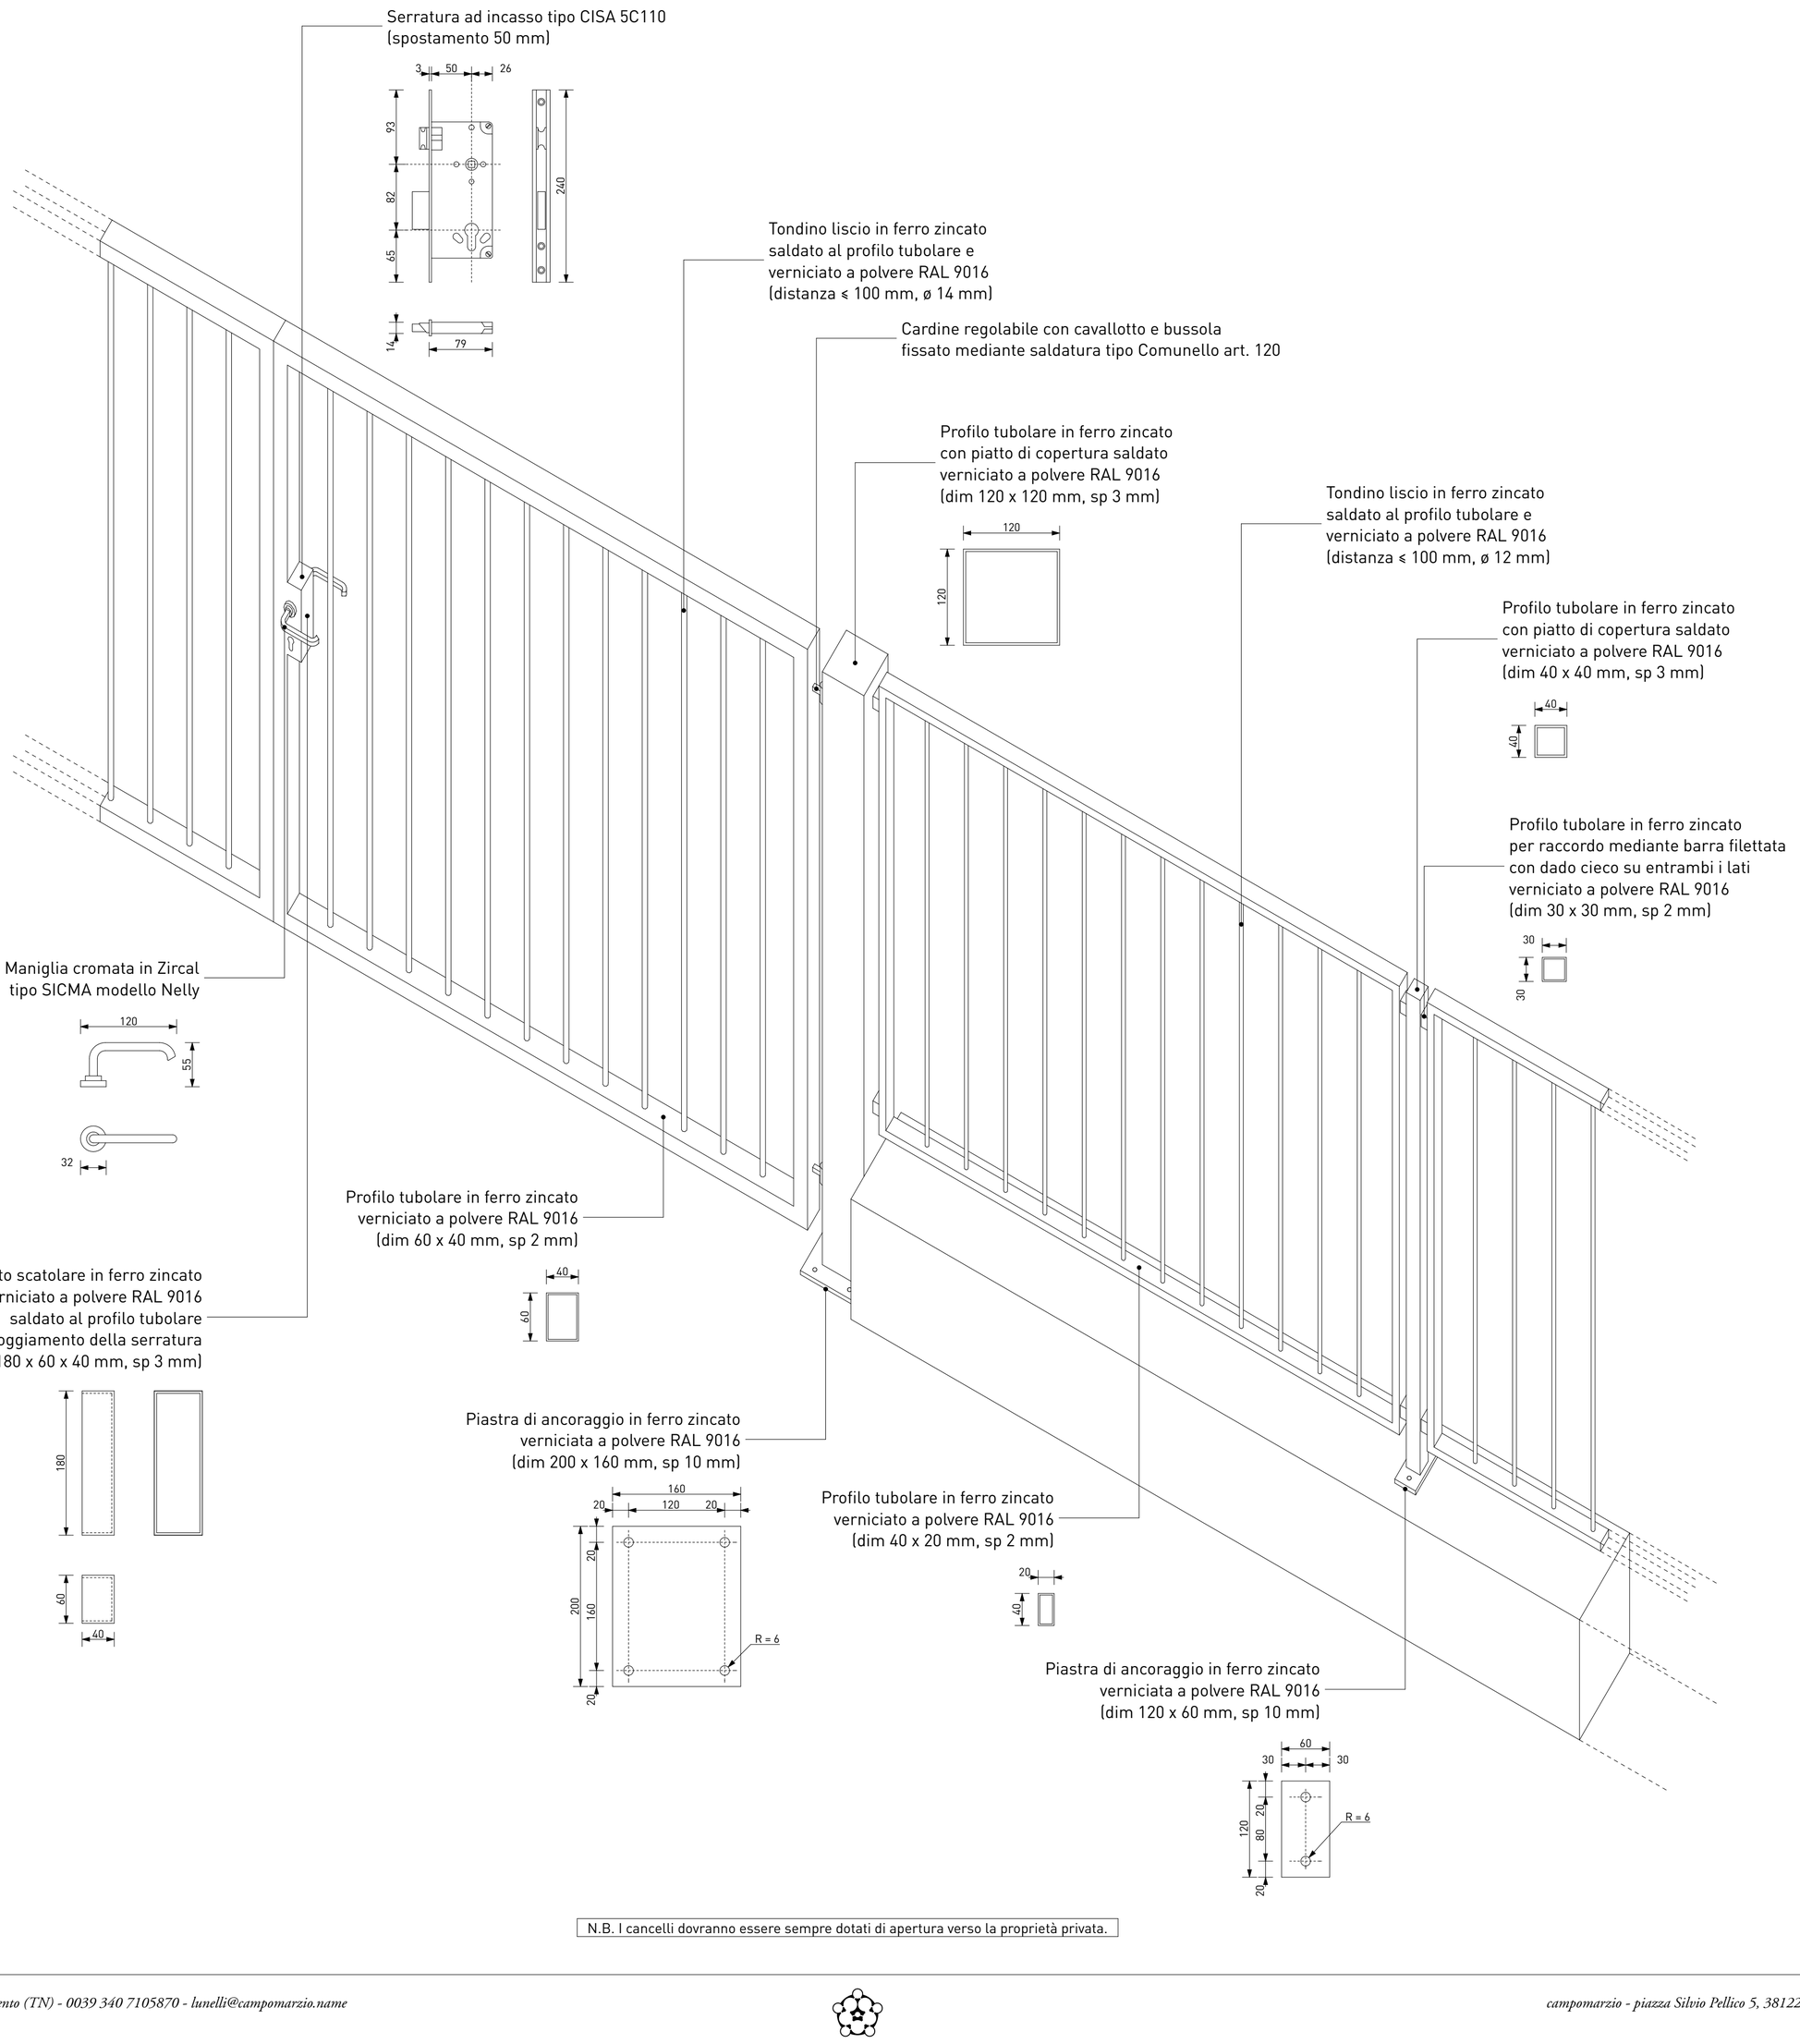

Assonometria 1:10, Dettagli 1:5

N.B. I cancelli dovranno essere sempre dotati di apertura verso la proprietà privata.