




N.B. mantenere sempre gli allineamenti evidenziati in pianta e in prospetto.

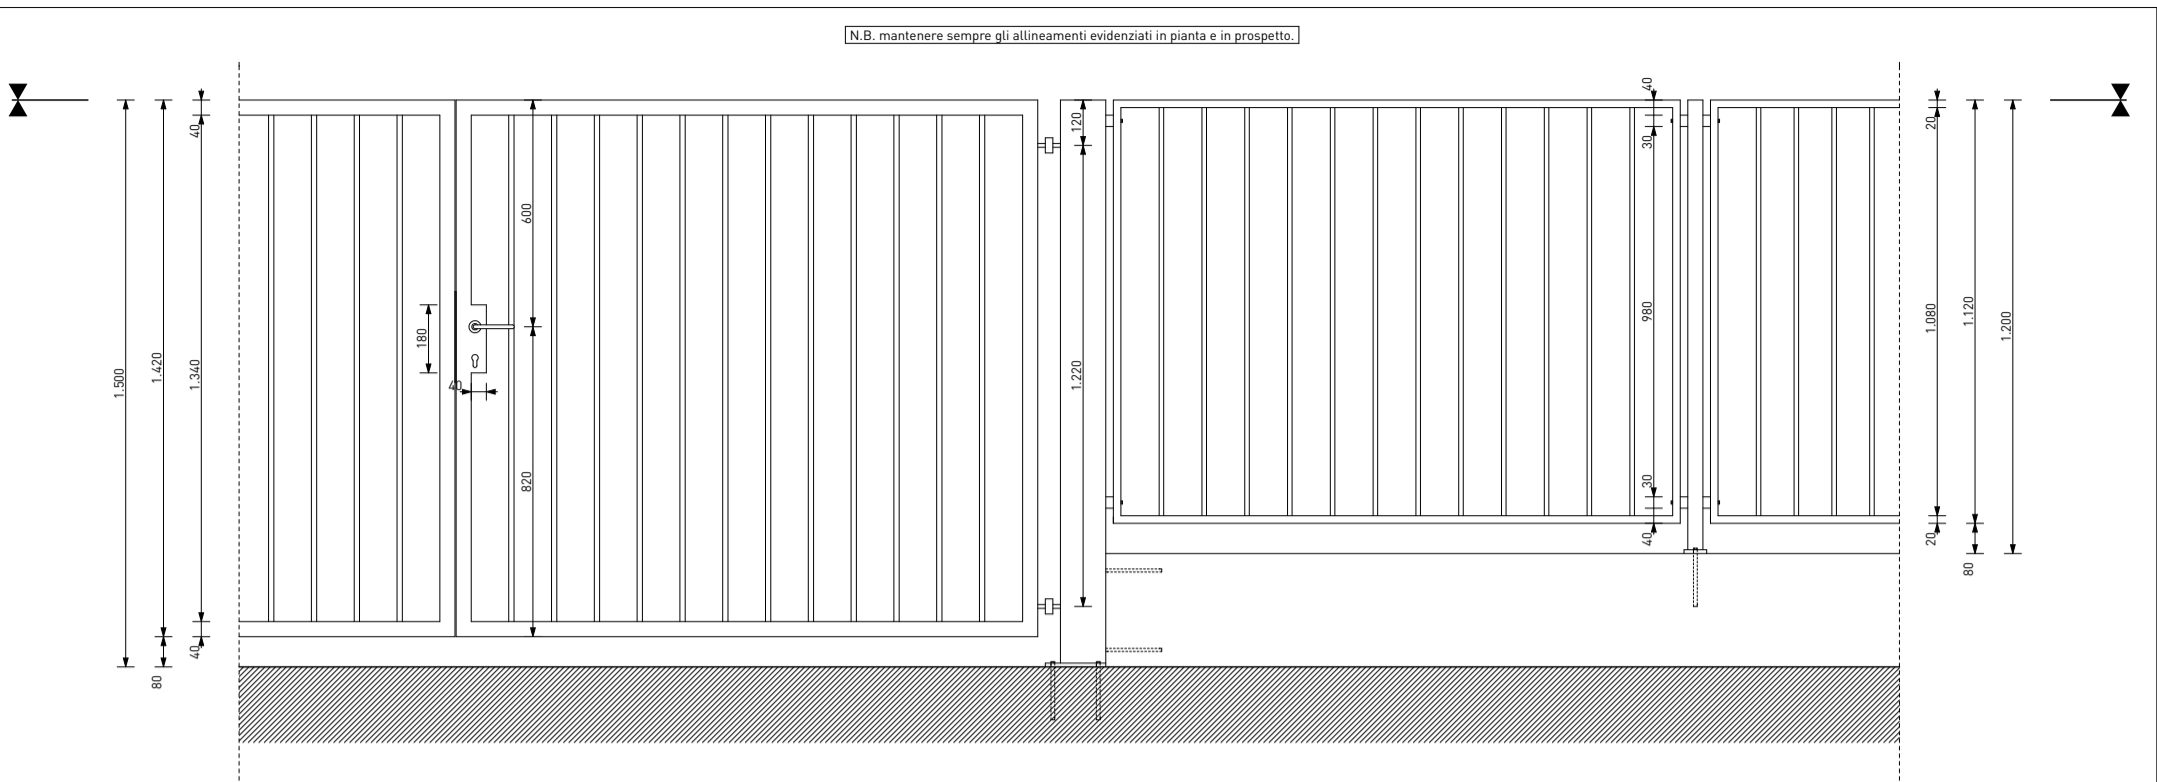

Prospetto 1:20

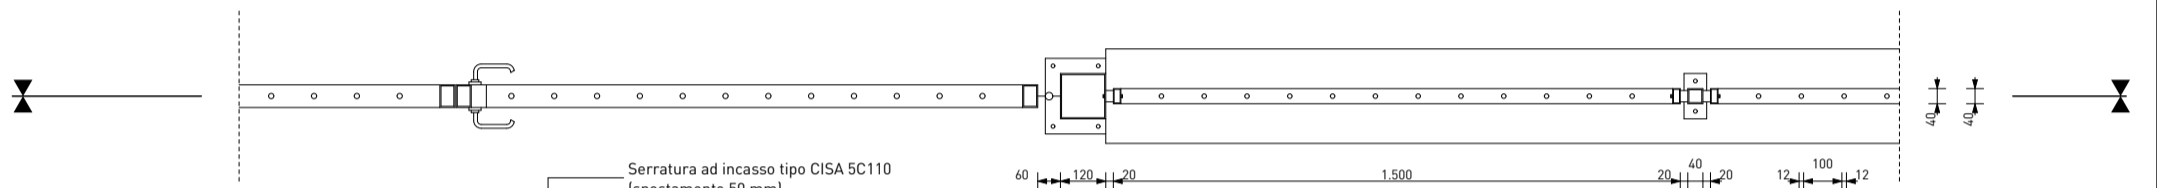

Pianta 1:20

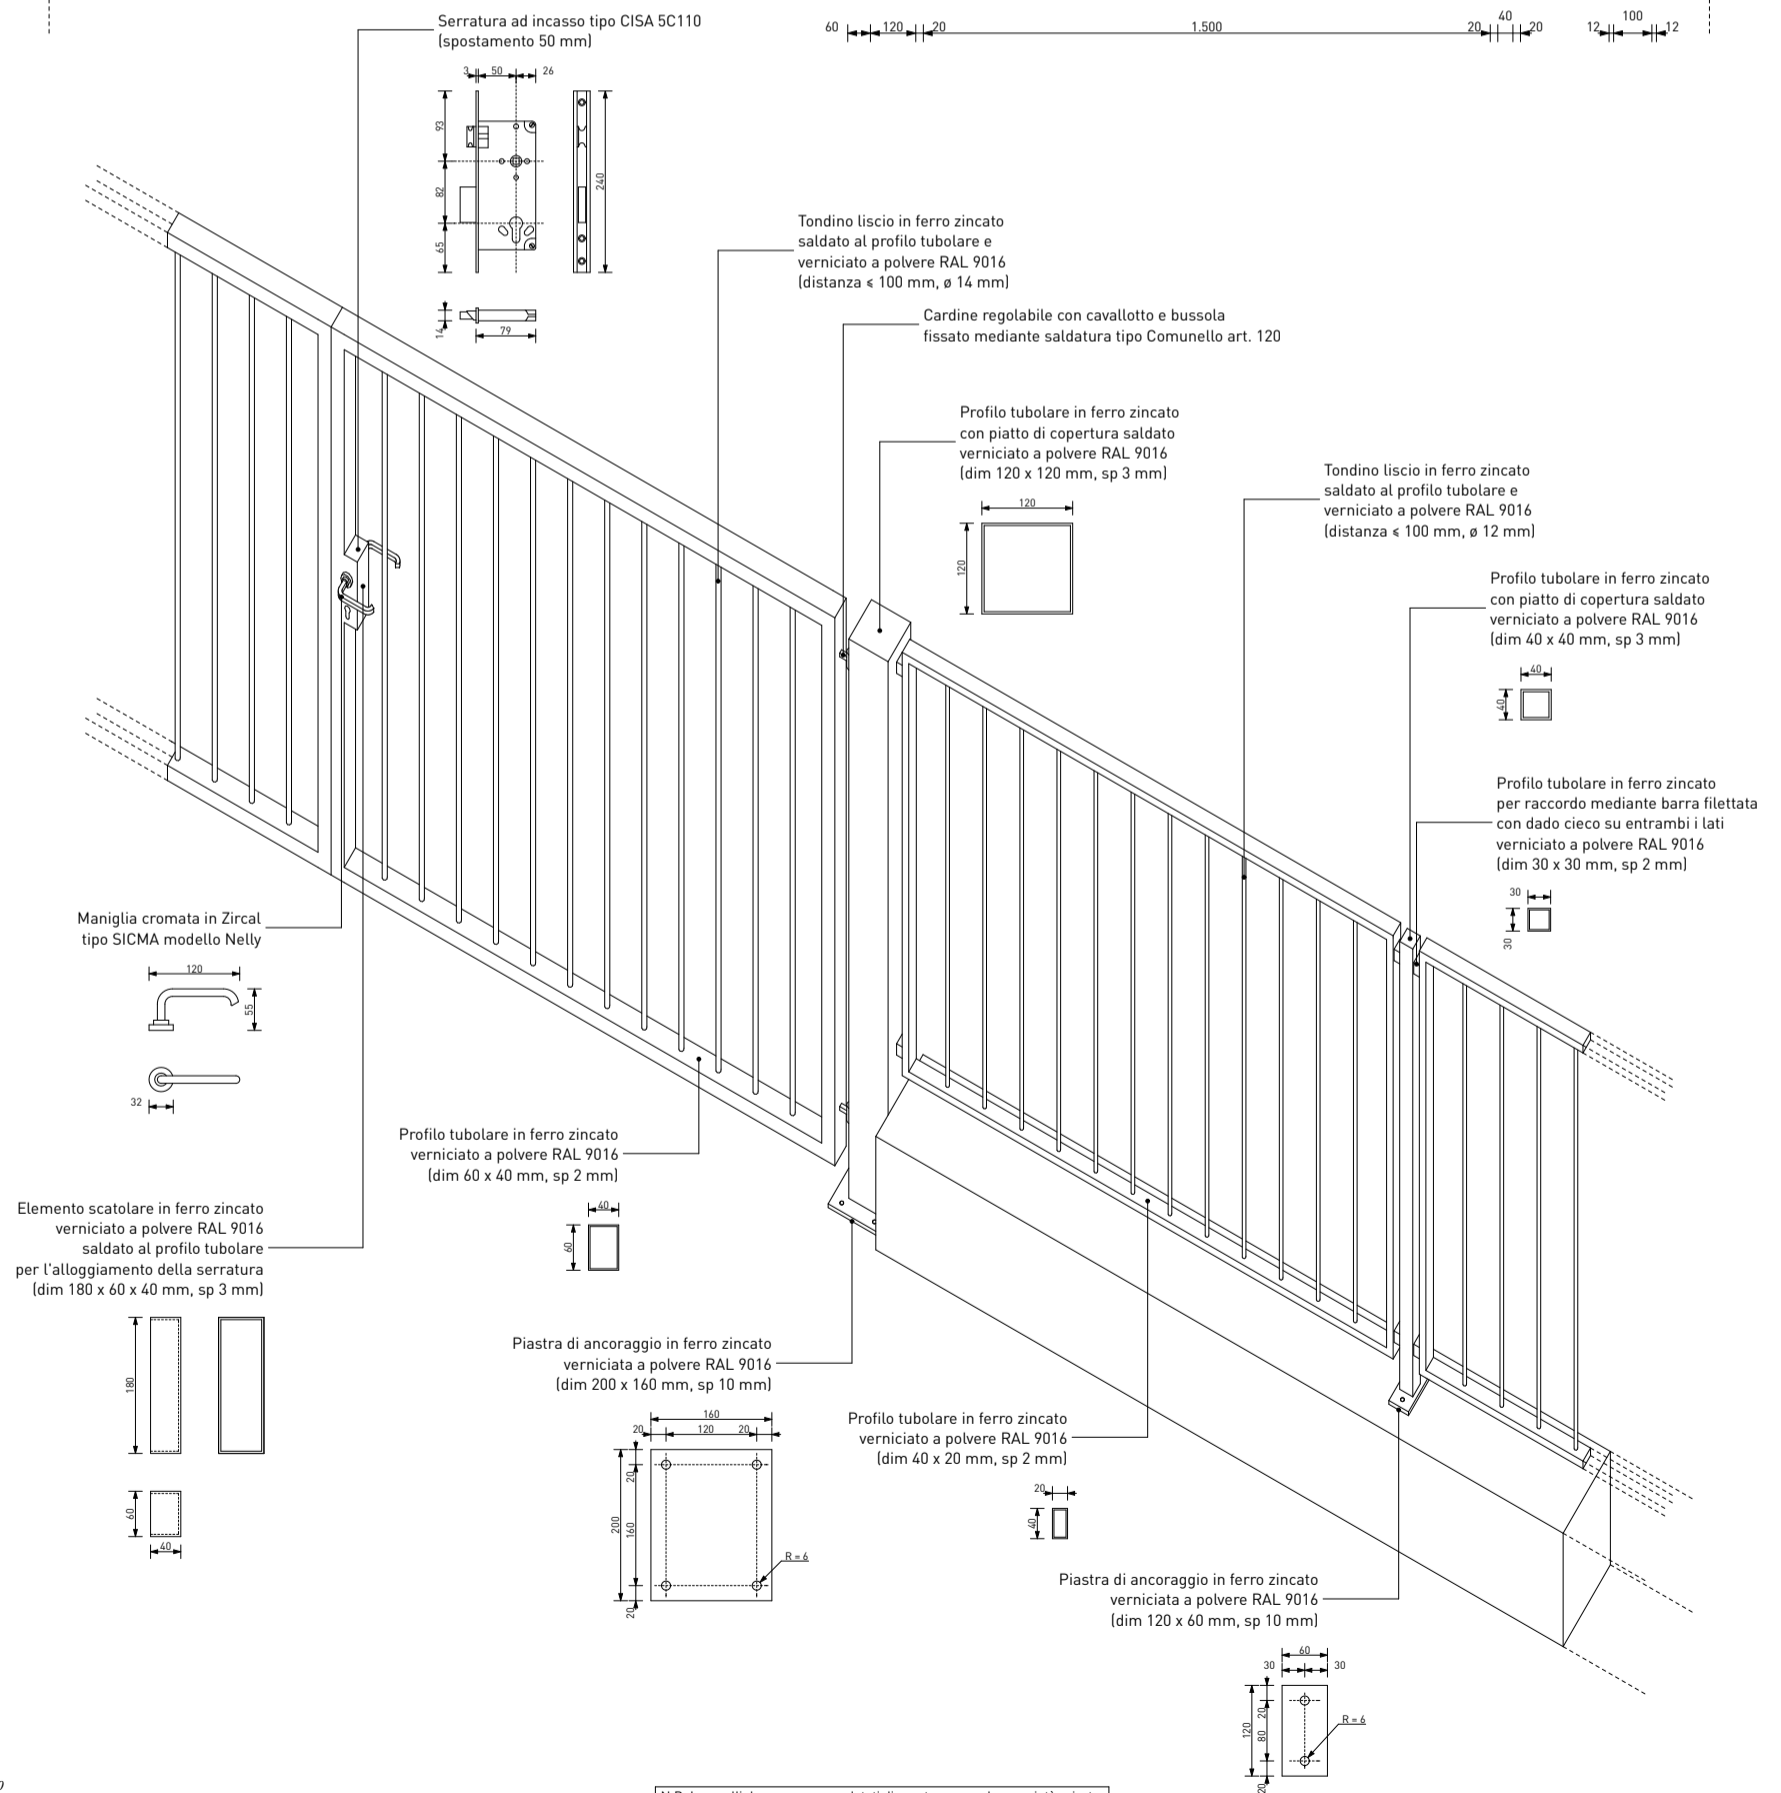

Asonometria 1:20, Dettagli 1:10

N.B. I cancelli dovranno essere dotati di apertura verso la proprietà privata.

