

Punta delle Giare

449.6

LIDO DI CALDONAZZO

CAMPING
AL LAGO

PIANO REGOLATORE GENERALE
2015



PROVINCIA AUTONOMA DI TRENTO
**COMUNE DI
CALCERANICA
AL LAGO**



**PIANO REGOLATORE GENERALE
VARIANTE 2020
2ª adozione**

**ADEGUAMENTO L.P. 4 AGOSTO 2015 N. 15
"Legge provinciale per il governo del territorio"
D.P.P. 19 MAGGIO 2017 N. 8-6/LEG.
"Regolamento urbanistico-edilizio provinciale"**

PROGETTISTA :



SERVIZIO URBANISTICA COMUNITA' ALTA VALSUGANA E BERSNTOL
RESPONSABILE DEL SERVIZIO

arch. Claudio Gardelli

1ª adozione - Delibera del Consiglio comunale n.12 dd. 24/07/2020
2ª adozione - Delibera del Consiglio comunale n.15 dd. 30/03/2021
Approvato dalla Giunta Provinciale con delibera n.122 del 08/07/2022
Pubblicato sul Bollettino Ufficiale della Regione Trentino Alto Adige n. 28 dd. 14/07/2022

SCALA 1 : 2.000

aprile 2022

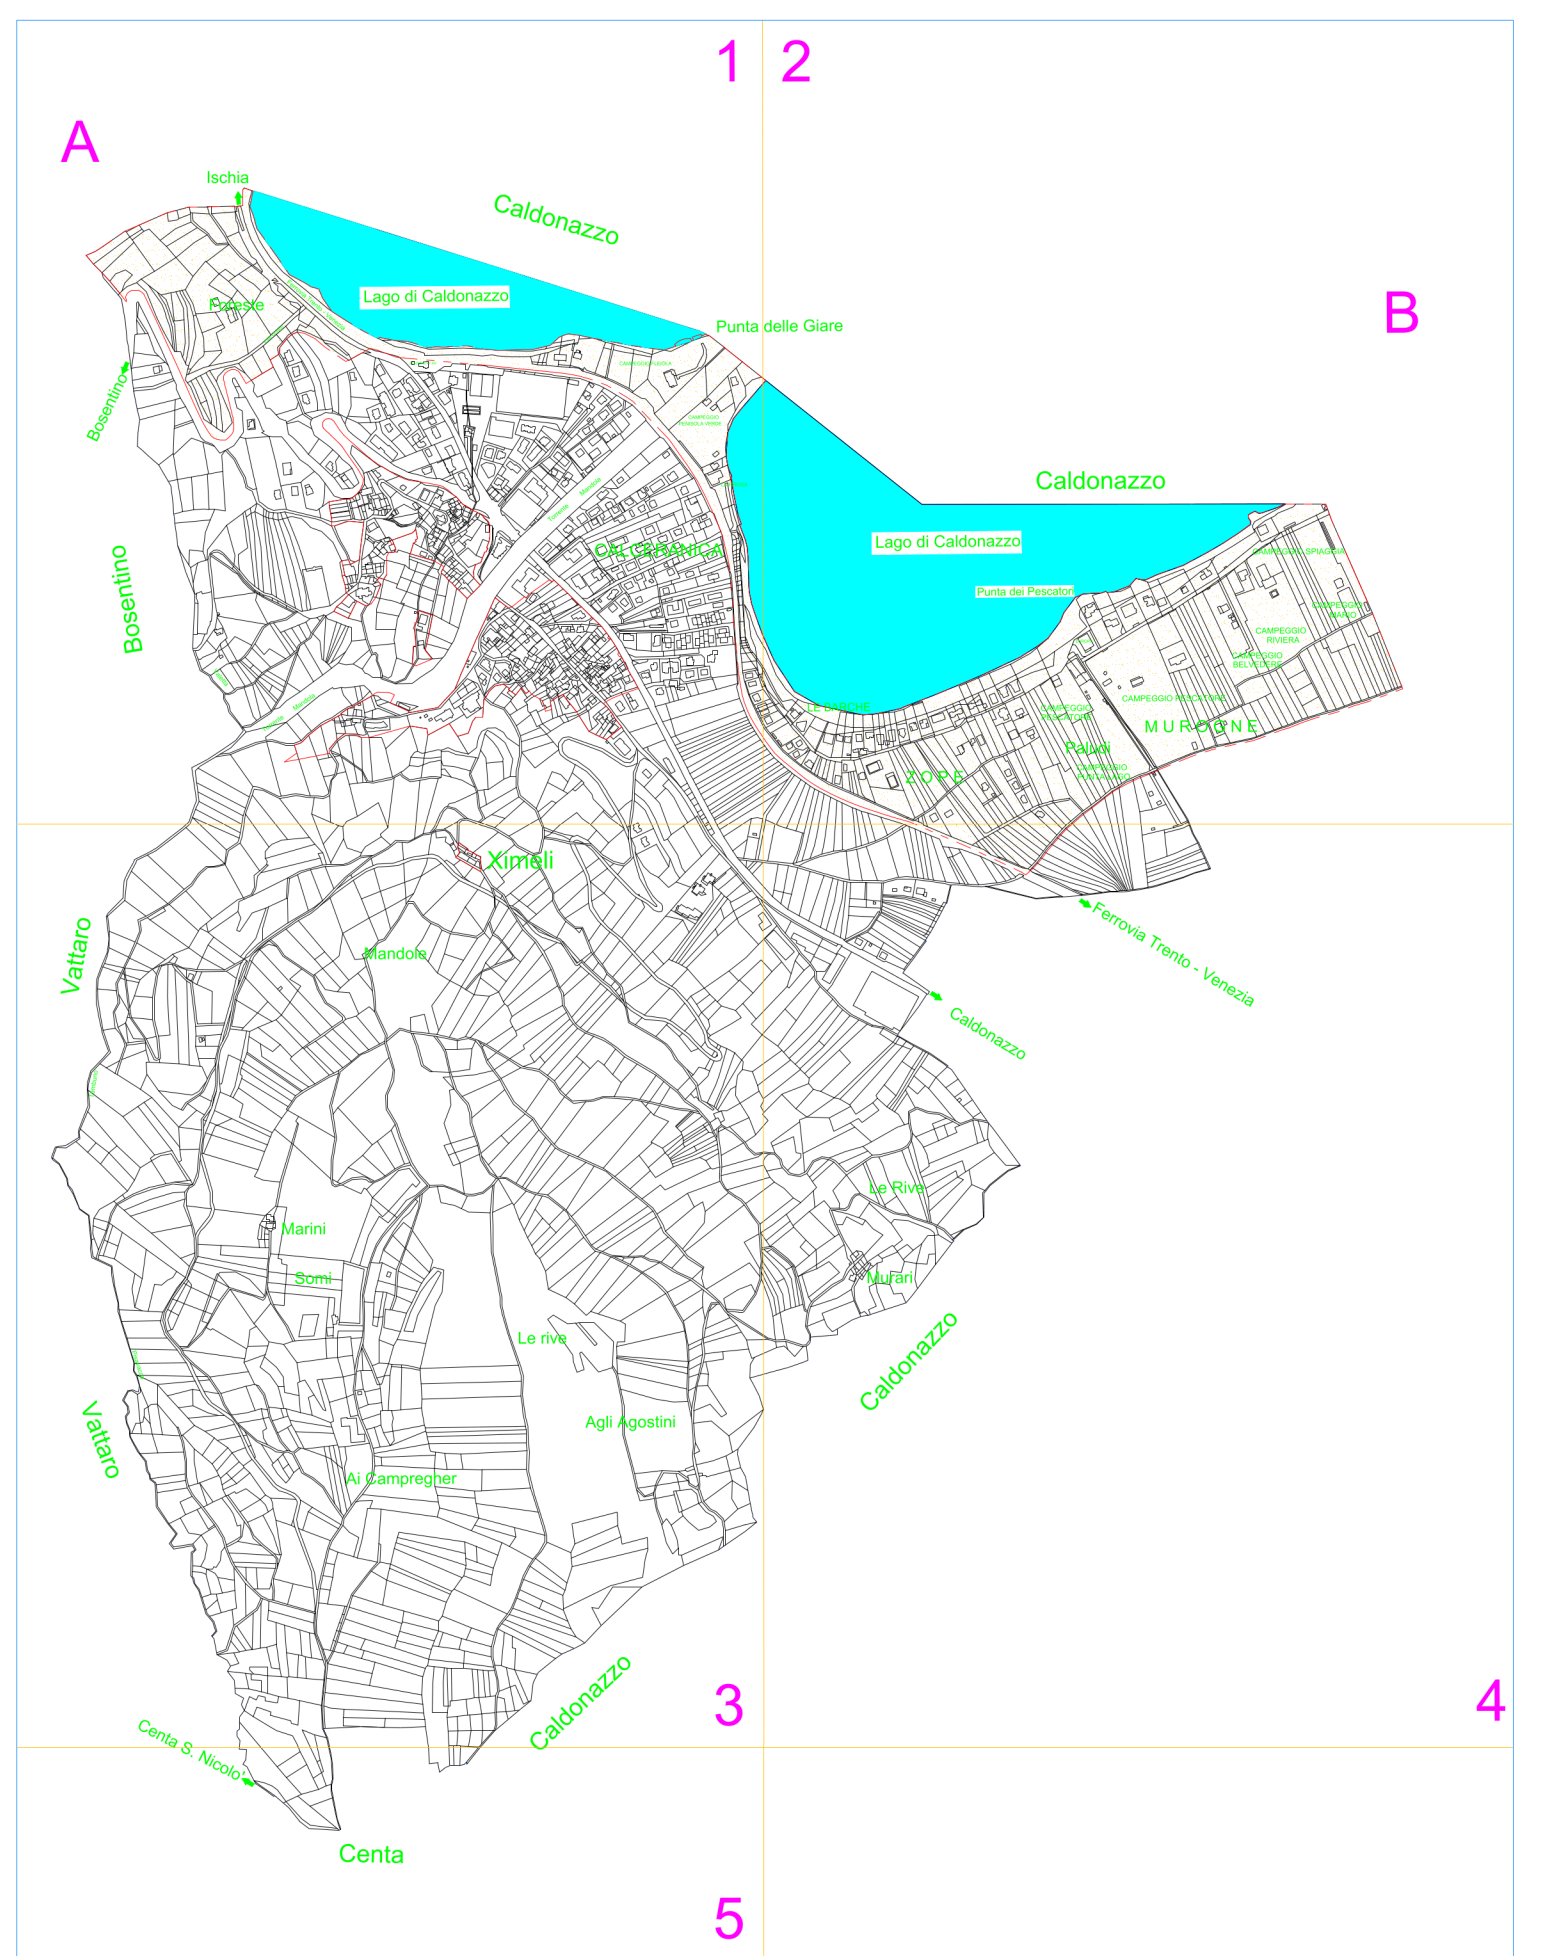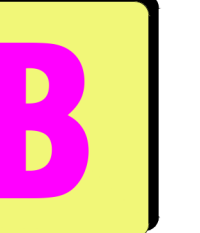

PARCHEGGI art. 67		parcheggio art. 67	F305
		area attrezzata sotto camper	
		miniera art. 25	F421-F448
VIABILITA' PEDONALE, CICLABILE E CICLOPEDONALE art. 68			
FERROVIA ESISTENTE			F701
	sottopasso pedonale		A106
AREA CIMITERIALE			F801
FASCIA DI RISPETTO CIMITERIALE			G101
PONTILI - ATTRACCHI			H105
ATTREZZATURE TECNOLOGICHE			F803

ZONE PRODUTTIVE			
AREA PRODUTTIVA Art. 55			D101
			D104

ATTREZZATURE RELATIVE ALLA MOBILITA'

ESISTENTE	DI POTENZIAMENTO	DI PROGETTO

AREE DI PROTEZIONE CULTURALE ARCHEOLOGICO E NATURALISTICO

VINCOLO DIRETTO MANUFATTI E STRUTTURE (D.Lgs. n. 42/2004)		2301
SITO ARCHEOLOGICO		2303
RISPETTO ACQUE		2310
ELEMENTI NATURALI		
LAGO		2101
Fiume/Torrente		2102
CANNETO Art. 20		2601 - 2602
PIANI ATTUATIVI		
PERIMETRO ZONA PIANO ATTUATIVO		2304
		2305
NORME ATTUATIVE SPECIFICHE e VARIANTI		
AREA CON SPECIFIC RIFERIMENTO NORMATIVO		2601 - 2602

INSEDIAMENTI ED ELEMENTI STORICI

PERIMETRO DEL CENTRO STORICO		A101
ELEMENTI STORICI Art. 23		A106
MODALITA' DI INTERVENTO PER GLI EDIFICI IN CENTRO STORICO E PER GLI EDIFICI SPARSI		
		A303
		A304
		A305
		A306 - 2001
		A307 - 2001
ZONE PER ATTREZZATURE E SERVIZI PUBBLICI		
ATTREZZATURE PUBBLICHE art. 46		F201
		F202
		F203
		F207
		F208

INSEDIAMENTI ABITATIVI

modalità di intervento		
indice di utilizzazione		
altezza max edifici		
ZONE PER ATTREZZATURE ED IMPIANTI TURISTICI		
RICETTIVE ALBERGHIERE Art. 50		D301
modalità di intervento		
indice di utilizzazione		
altezza max edifici		
BAR RISTORANTI GELATERIE ECC. Art. 51		D307
SPRAGGIA Art. 52		Z205
ZONE PER ATTREZZATURE PARCO-BALNEARI Art. 53		F310
CAMPESCHI Art. 54		D316
ingresso campeggio Art. 55		F408

ZONE A VERDE

AREA A VERDE PUBBLICO art. 47		F301
SPAZI APERTI NEI CENTRI STORICI Art. 49		A401
VERDE DI TUTELA DEGLI INSEDIAMENTI STORICI Art. 48		A405
ZONE AGRICOLE		
ZONE AGRICOLE DI INTERESSE PRIMARIO (art. 56, 57, 58, 59)		E101
ZONE AGRICOLE DI INTERESSE SECONDARIO (art. 60, 61, 62)		E102
ZONE A BOSCO		
BOSCO		E106
INFORMAZIONI DI BASE		
ELEMENTI CONVENZIONALI E FISICI		
INFORMAZIONI DI BASE - PUNTUALE		Z300